


Blad 2-1: Spaiihoefweg variant 1

SCHAAL 1 : 500

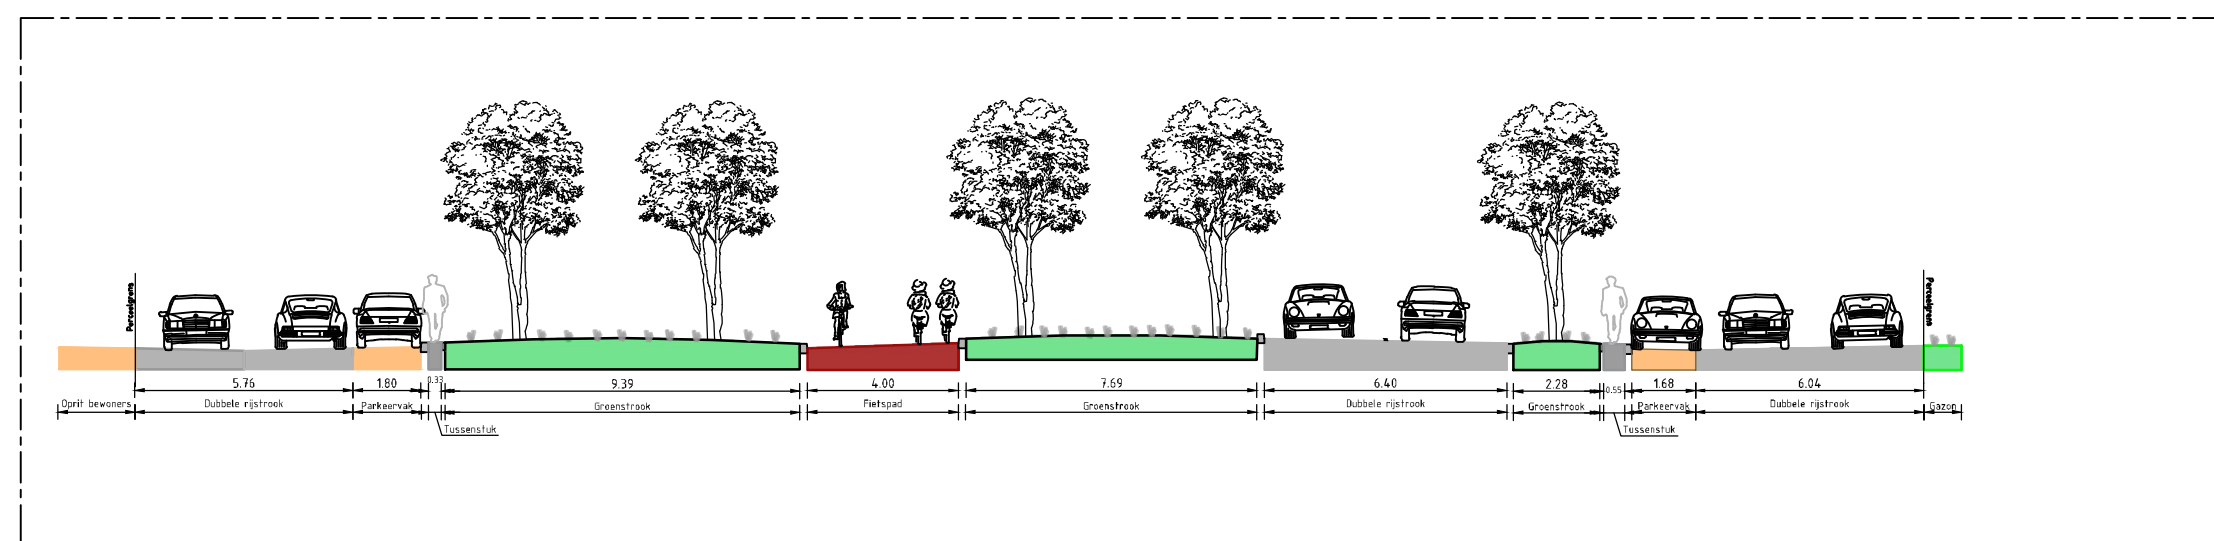

Principeprofiel Spaiihoefweg

SCHAAL 1 : 200

Legenda


- bestaande situatie
- perceelgrens
- nieuwe situatie fietsnelroute
- asfaltverharding fietspad, kleur rood, bestaand fietspad handhaven
- asfaltverharding fietspad, kleur rood, nieuw
- asfaltverharding rijbaan, kleur zwart
- b.s.s./ klinkerverharding rijbaan/inrit
- betontegelverharding fietspad
- betontegelverharding voetpad
- groen

Overzichtskaart met bladindeling



Opmerkingen

- Maten in meters tenzij anders aangegeven
- Hoogtemaatvoering in meters t.o.v. NAP
- Coördinaten in meters t.o.v. rijksdriehoekenstelsel
- Hoeken aangegeven in graden (360° stelsel)

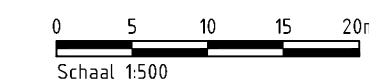

| Wijz. | Getekend | Datum | Omschrijving |
|-------|----------|-------|--------------|
| A | | | |
| B | | | |
| C | | | |

Opdrachtgever
Gemeente Eindhoven
 Project
SFR 's Hertogenbosch - Eindhoven
 Voorlopig ontwerp
 Onderdeel
Variante 1
Spaiihoefweg

| | | | |
|---------|------------|----------------|----------------------|
| Status | Definitief | Getekend | B.Meier |
| Datum | 07-10-2021 | Gecontroleerd | B. Janssen |
| | | Goedgekeurd | T.I.S. van der Woude |
| Schaal | 1:500 | Projectcode | 114081 |
| Formaat | A2 | Tekeningnummer | 2004A |
| | | Bladnummer | 1/2 |

Witteveen+Bos Raadgevende ingenieurs B.V.
 Van Twickelostraat 2 | Postbus 233 | 7400 AE Deventer | +31 (0)570 69 79 11 | www.witteveenbos.com | KvK 38020751