


SITUATIE
SCHAAL 1 : 1000

Legenda


- bestaande situatie
- perceelgrens
- nieuwe situatie fietssnelroute
- asfaltverharding fietspad, kleur rood, bestaand fietspad handhaven
- asfaltverharding fietspad, kleur rood, nieuw
- asfaltverharding rijbaan, kleur zwart
- b.s.s./ klinkerverharding rijbaan/inrit
- betontegelerharding fietspad
- betontegelerharding voetpad
- groen

Overzichtsk kaart met bladindeling

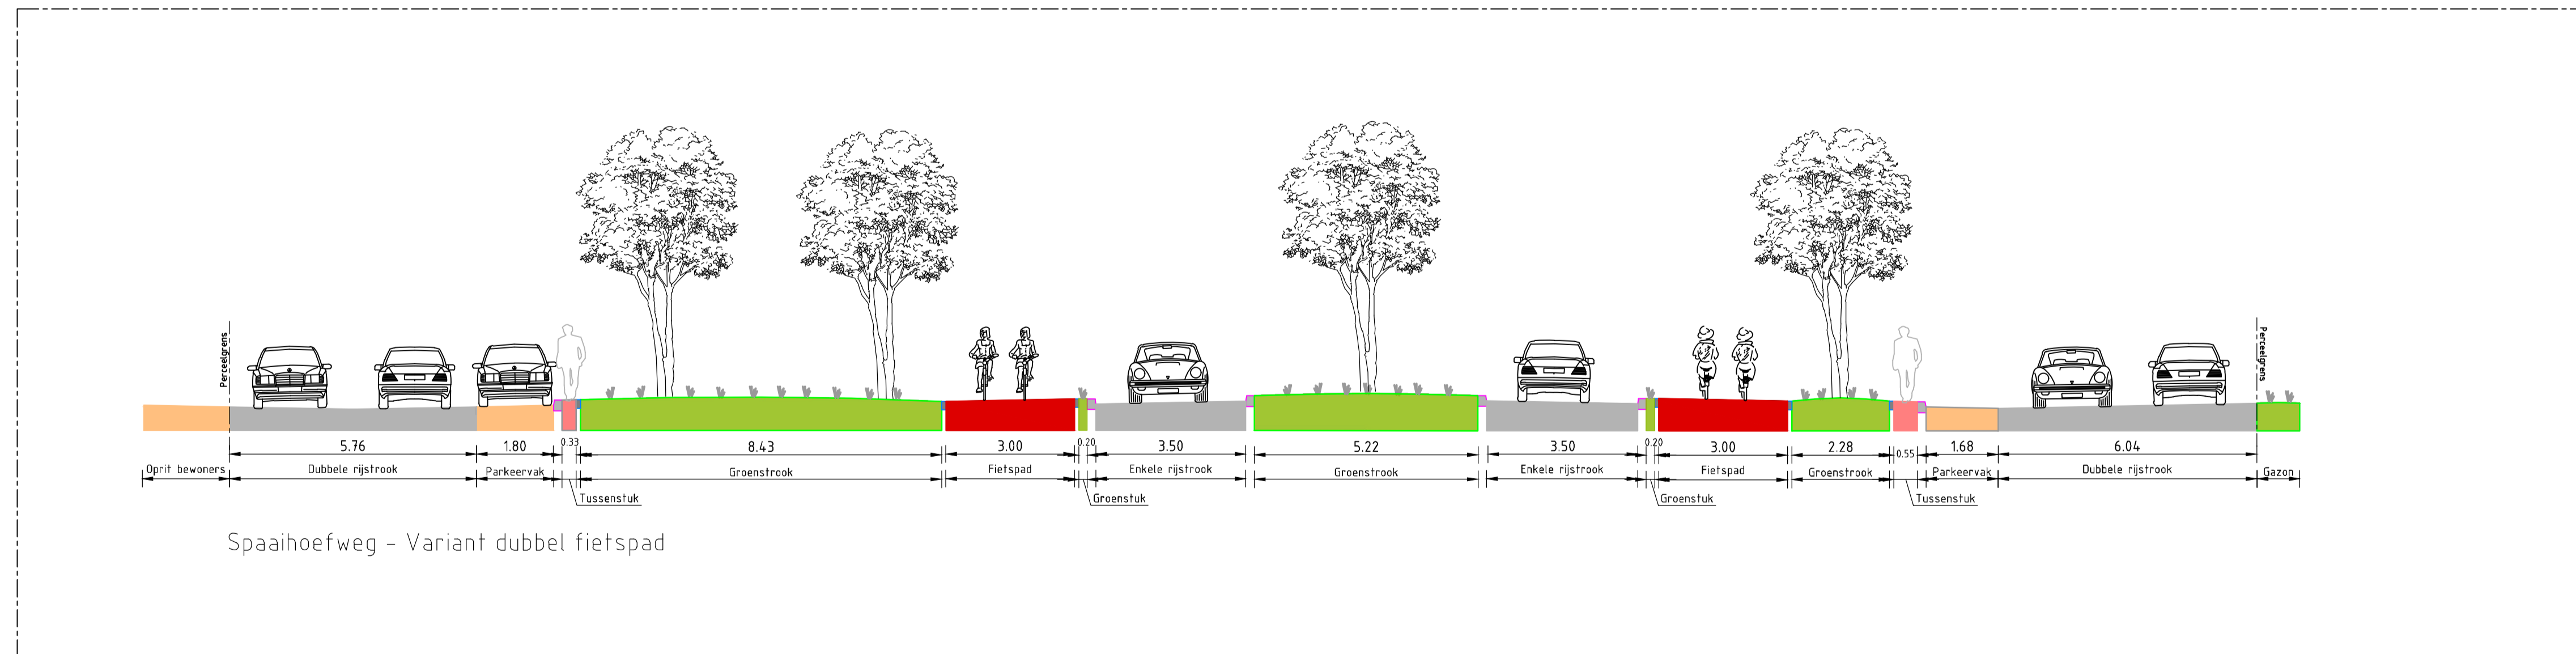

OPMERKINGEN

- Maten in meters tenzij anders aangegeven
- Hoogtemaatvoering in meters t.o.v. NAP
- Coördinaten in meters t.o.v. rijksdriehoekensfeersel
- Hoeken aangegeven in graden (360° sfelsel)

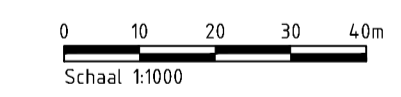

Wijz.	Getekend	Datum	Omschrijving
A			
B			
C			

Oprachtgever
Gemeente Eindhoven
Project
SFR 's Hertogenbosch - Eindhoven
Schetsontwerp
Onderdeel
Situatietekening Spaiihoefstraat
Trajectdeel Eindhoven

Status	Concept	Getekend	Bram Meier
Datum	12-07-2021	Gecontroleerd	-
Schaal	Formaat	Projectcode	Tekeningnummer
1:1000	A1	114081	1004
			Bladnummer
			7/10