


Blad 2-1: Spaihoefweg variant 2

SCHAAL 1 : 500

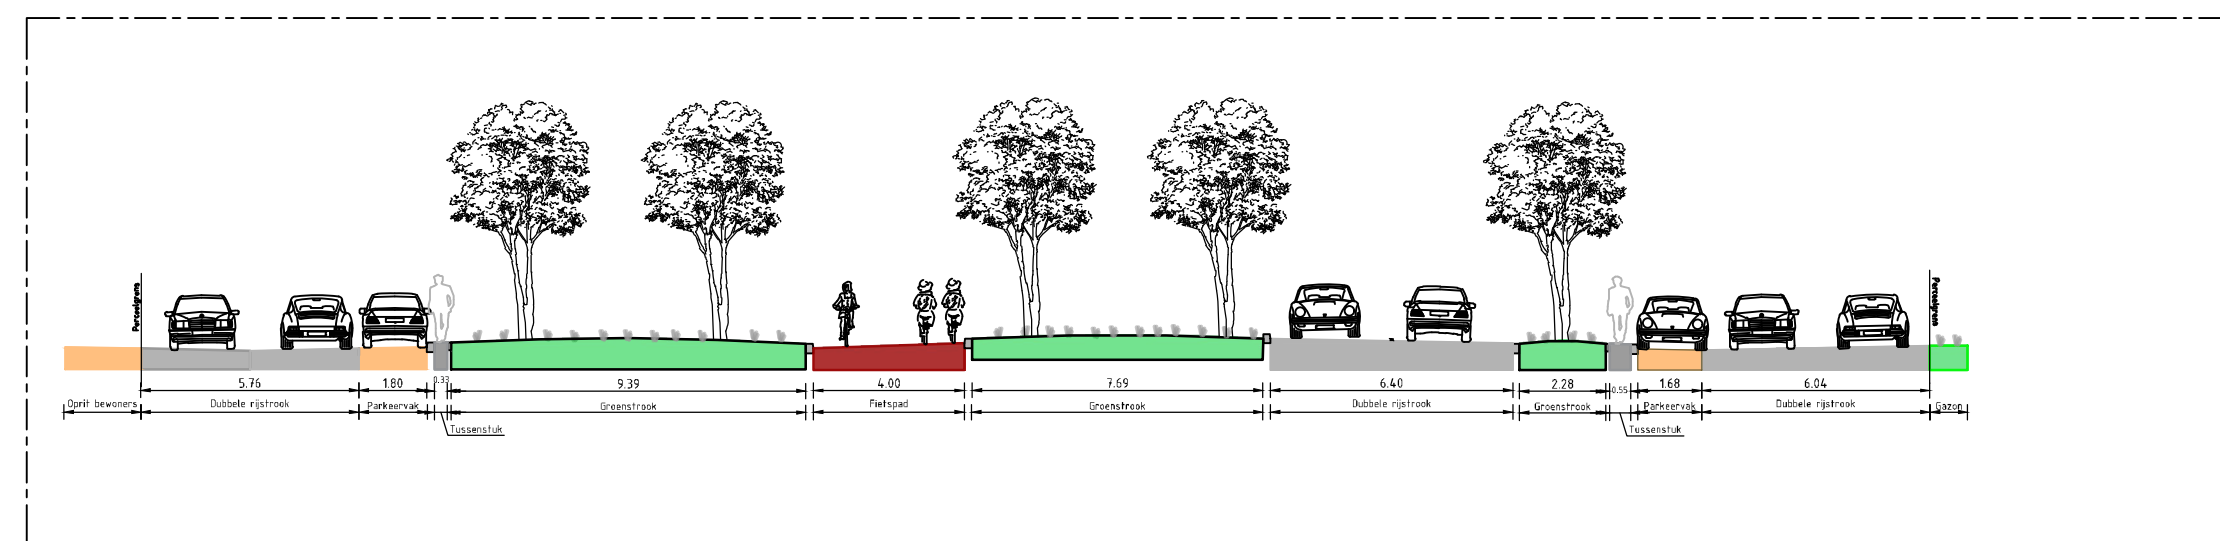

Principeprofiel Spaihoefweg

SCHAAL 1 : 200

Legenda


- bestaande situatie
- perceelgrens
- nieuwe situatie fietsnelroute
- asfaltverharding fietspad, kleur rood, bestaand fietspad handhaven
- asfaltverharding fietspad, kleur rood, nieuw
- asfaltverharding rijbaan, kleur zwart
- b.s.s./ klinkerverharding rijbaan/inrit
- betontegelerharding fietspad
- betontegelerharding voetpad
- groen

Overzichtskaart met bladindeling



Opmerkingen

- Maten in meters tenzij anders aangegeven
- Hoogtemaatvoering in meters t.o.v. NAP
- Coördinaten in meters t.o.v. rijksdriehoekenstelsel
- Hoeken aangegeven in graden (360° stelsel)

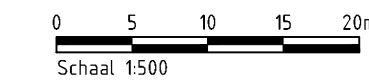

Wijz.	Getekend	Datum	Omschrijving
A			
B			
C			

Opdrachtgever
Gemeente Eindhoven
 Project
SFR 's Hertogenbosch - Eindhoven
 Voorlopig ontwerp
 Onderdeel
Variant 2
Spaihoefweg

Status	Definitief	Getekend	B.Meier
Datum	07-10-2021	Gecontroleerd	B. Janssen
Schaal	1:500	Goedgekeurd	T.I.S. van der Woude
Formaat	A2	Projectcode	Tekeningnummer
		114081	2004B
			Bladnummer
			2/2

Witteveen+Bos Raadgevende ingenieurs B.V.
 Van Twickelostraat 2 | Postbus 233 | 7400 AE Deventer | +31 (0)570 69 79 11 | www.witteveenbos.com | KvK 38020751